


工事名称	環状線延伸区工事(第2)	昭和62年度
図面名称	地質調査図 No.2	昭和62年5月
縮尺	1:100	18 (28号)
設計者	大阪市都市整備局設計課	
監理者	大阪地質事務所	

共通事項 別紙4-2

地質調査資料

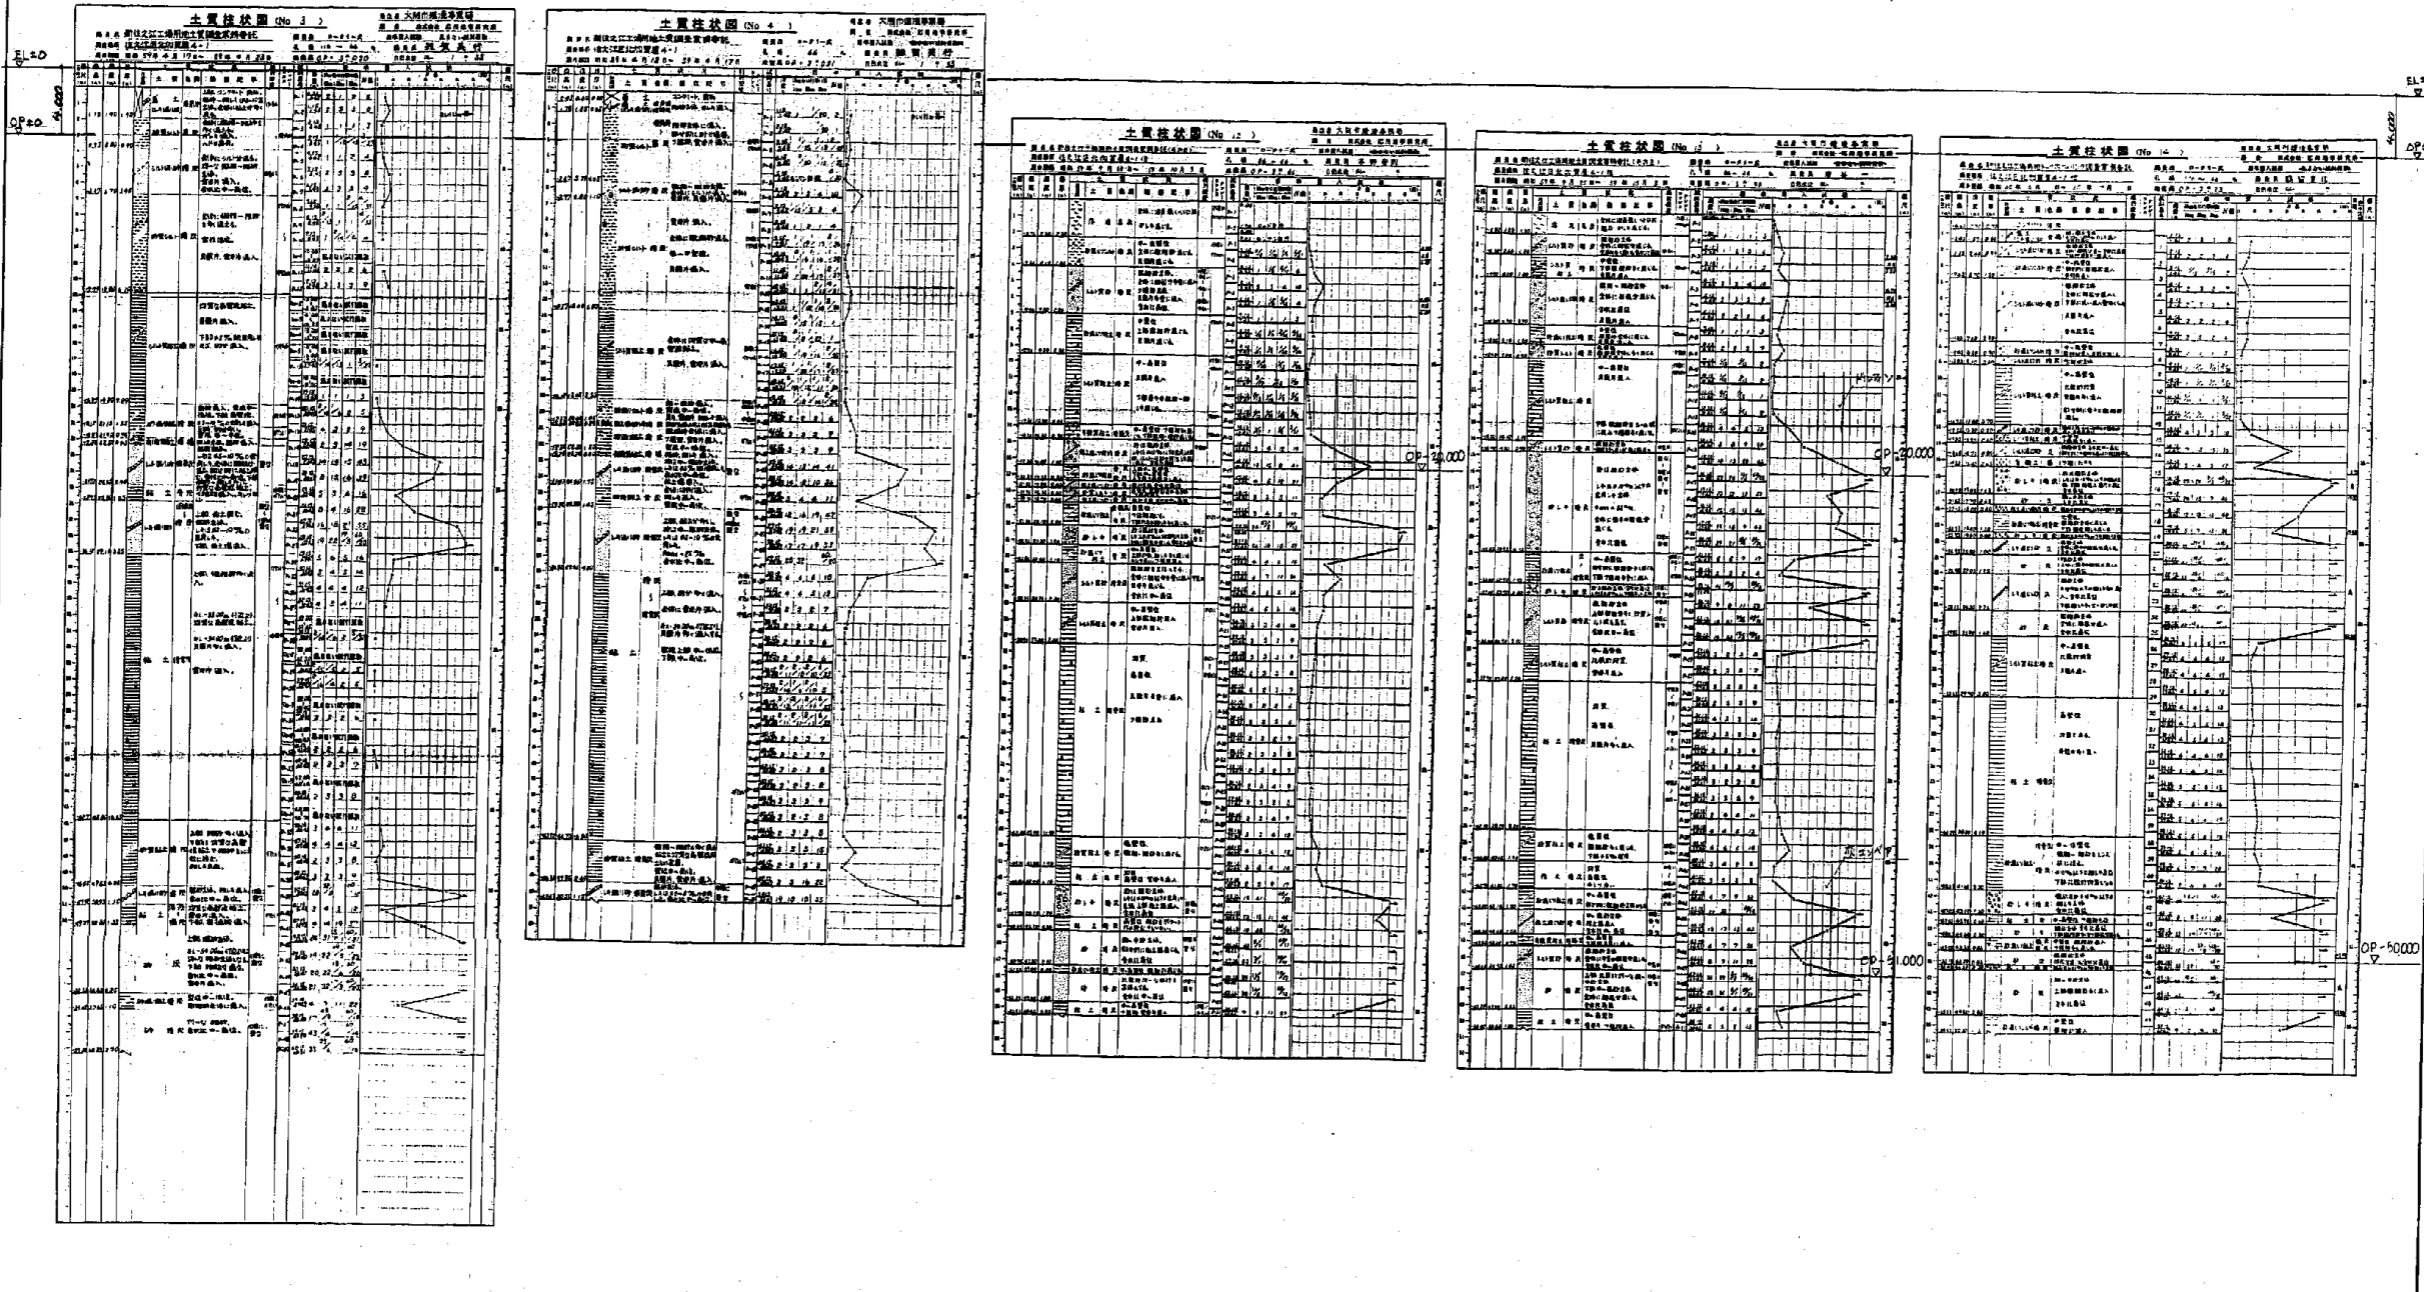

1/25

653-A-283